


Kreis Rems-Murr
Stadt Urbach
Gemarkung Unterurbach

Lageplan

NORD

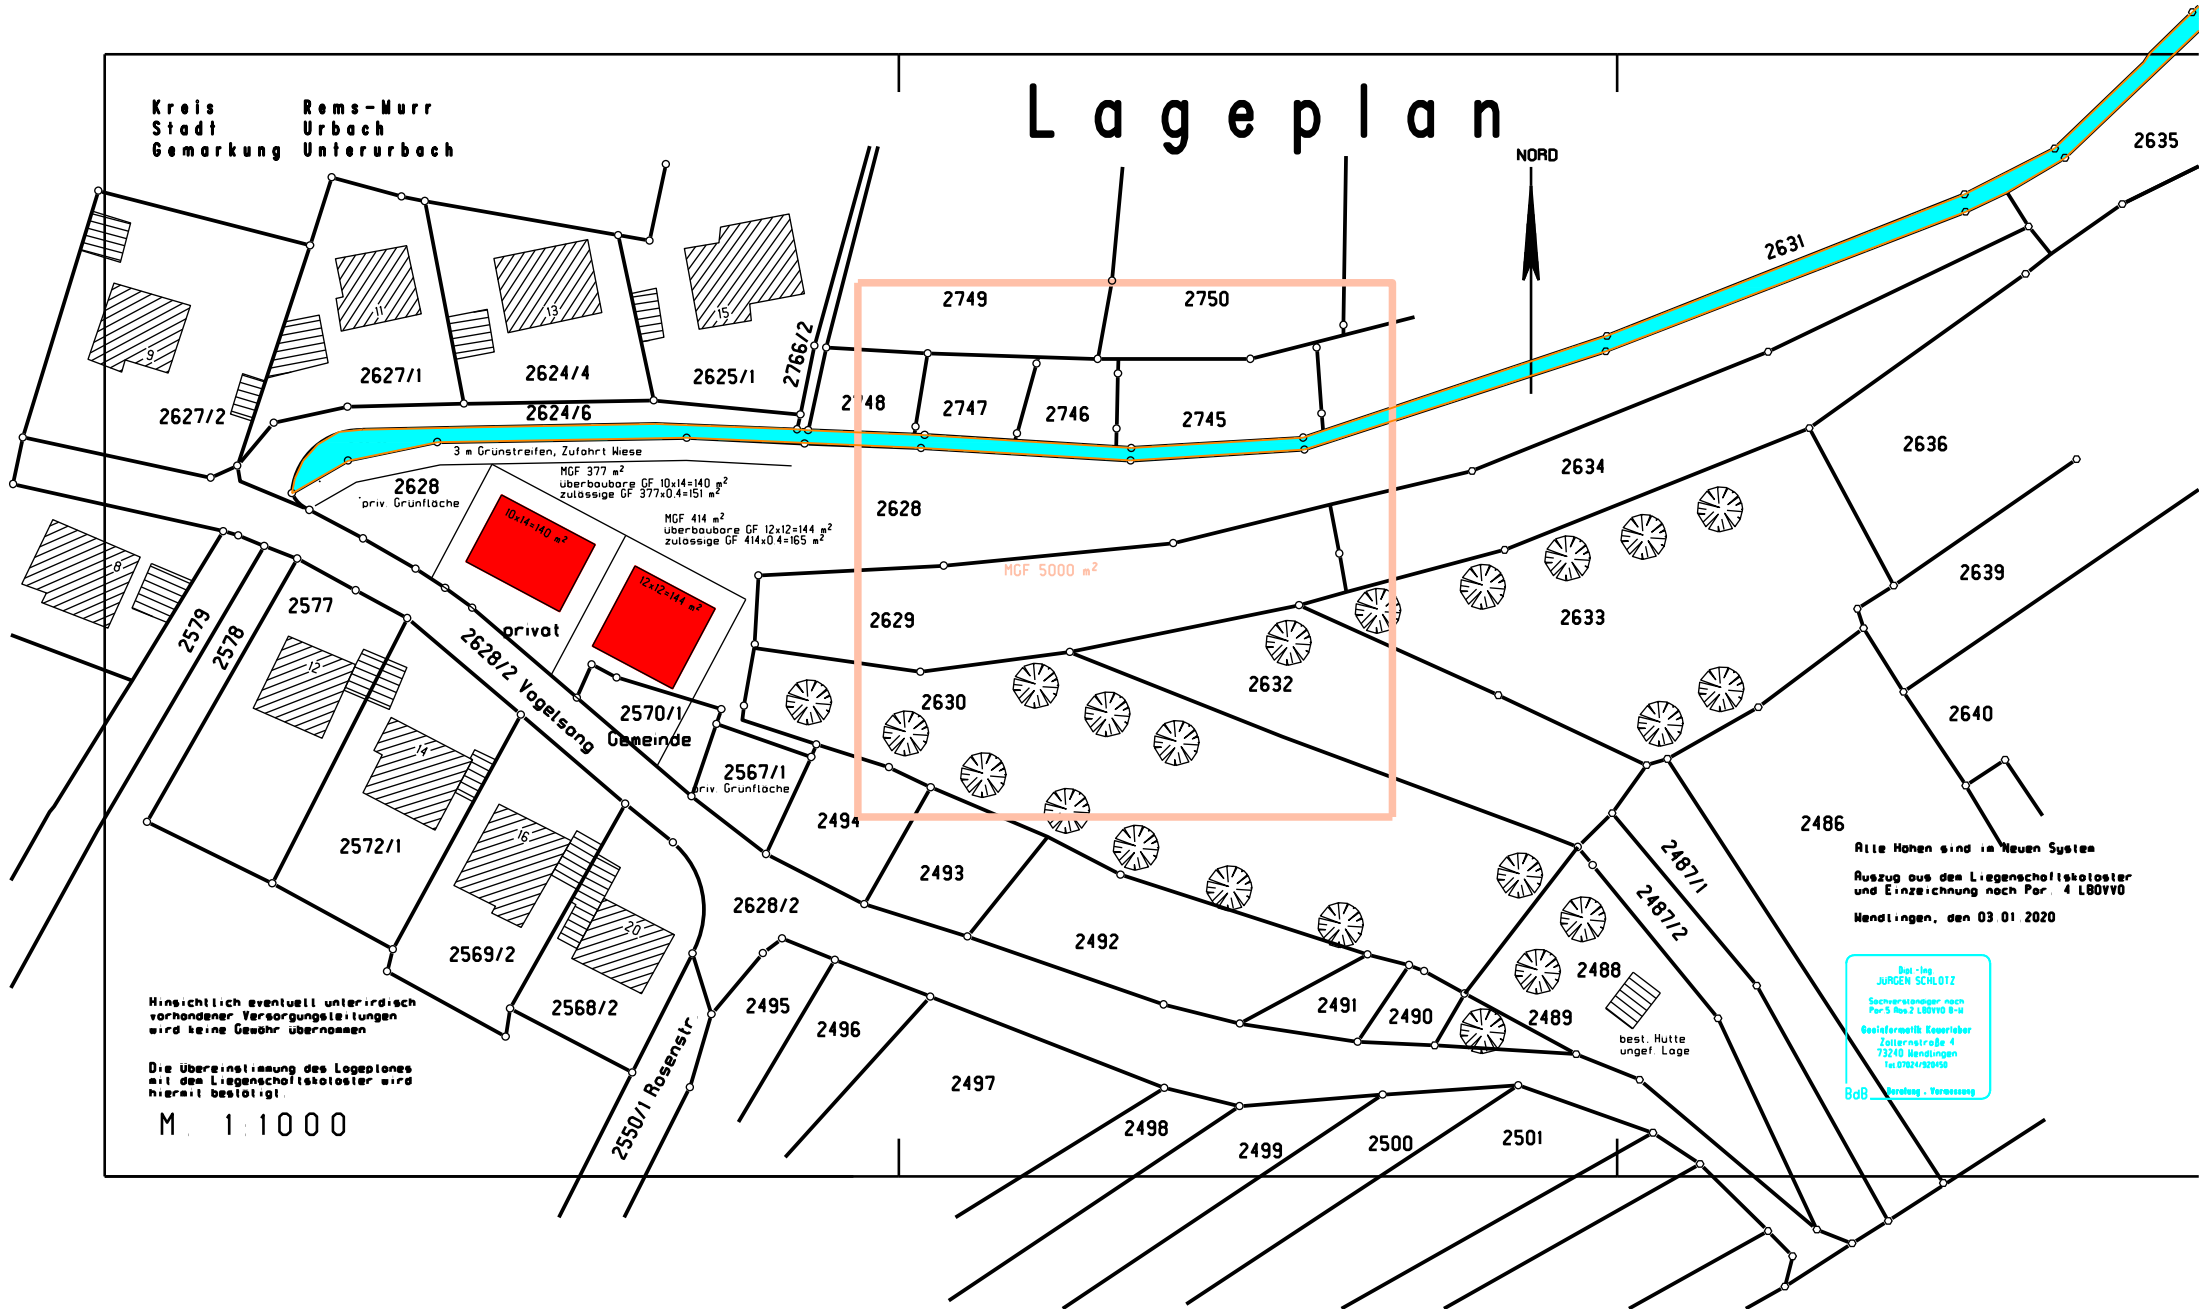

Hinsichtlich eventuell unterirdisch vorhandener Versorgungsleitungen wird keine Gewähr übernommen

Die Übereinstimmung des Lageplanes mit dem Liegenschaftskataster wird hiermit bestätigt

M 1:1000

Alle Höhen sind in Neuen System
Auszug aus dem Liegenschaftskataster
und Einzeichnung nach Par. 4 LBOVVO
Hendlingen, den 03.01.2020

Dat.-Ing.
JÜRGEN SCHLOTZ
Severstrasse 10
72210 Hendlingen
Tel. 07141 50955
BaB - Beratung - Vermessung